


100m以上の競技選手導線

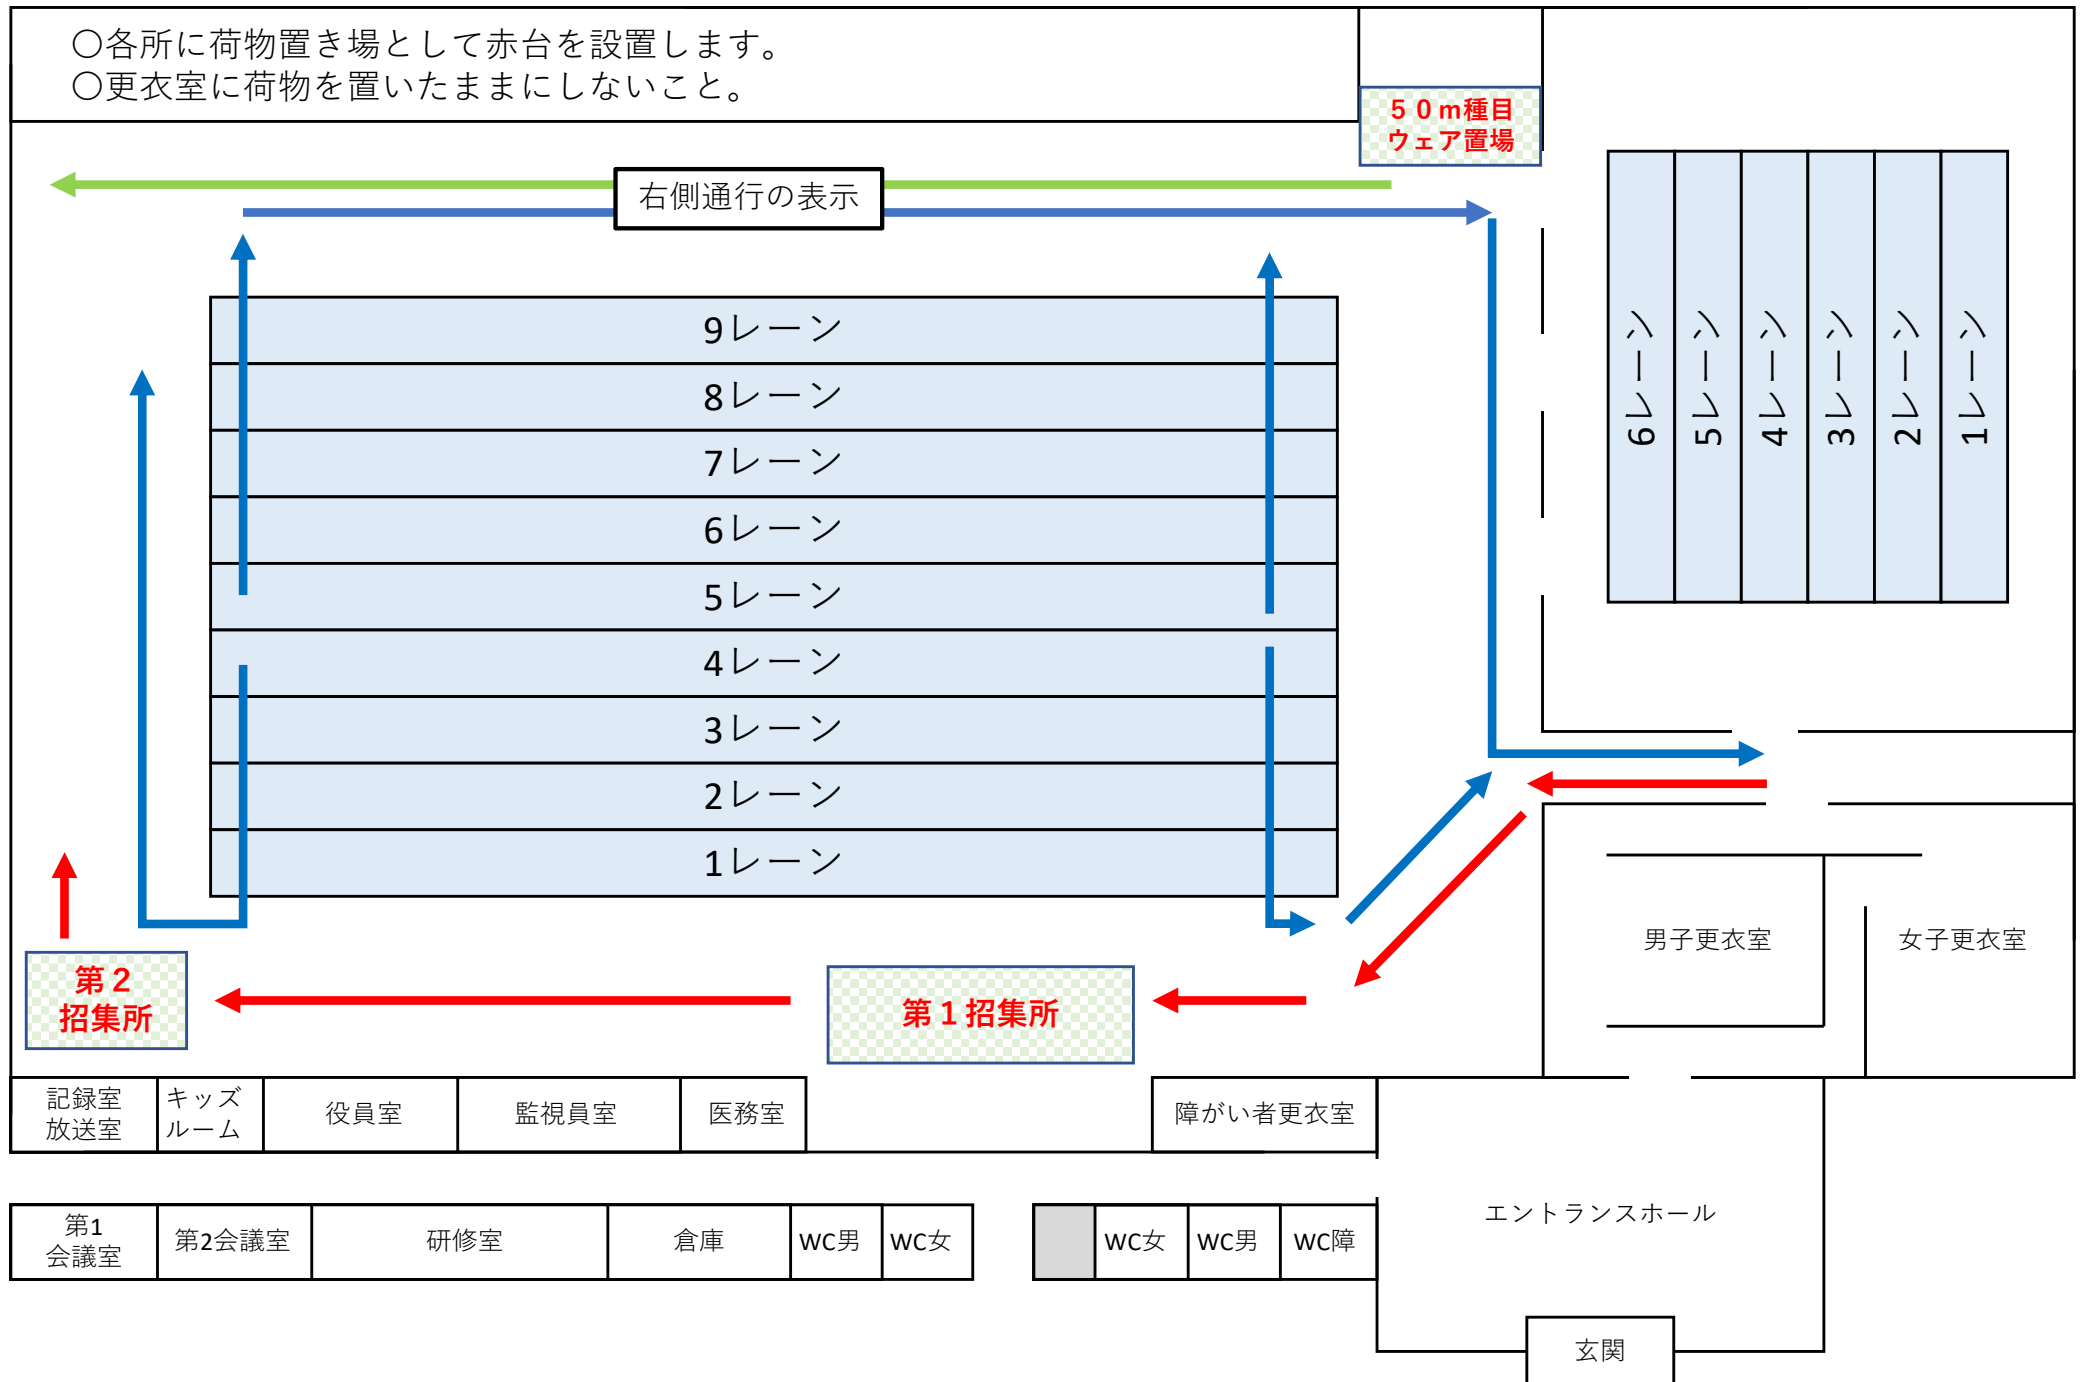

50m競技選手導線

